





※全体的に

- ・バルコニー壁部分の汚れ、カビが見られます。
- ・壁つなぎ跡の汚れが見られます。
- ・庇部分の雨垂れ及び汚れが見られます。
- ・1階壁部分にクラックが有ります。

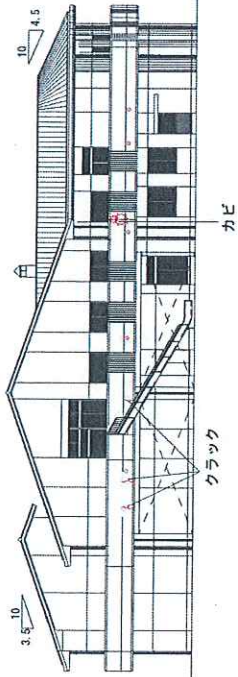

東側立面図

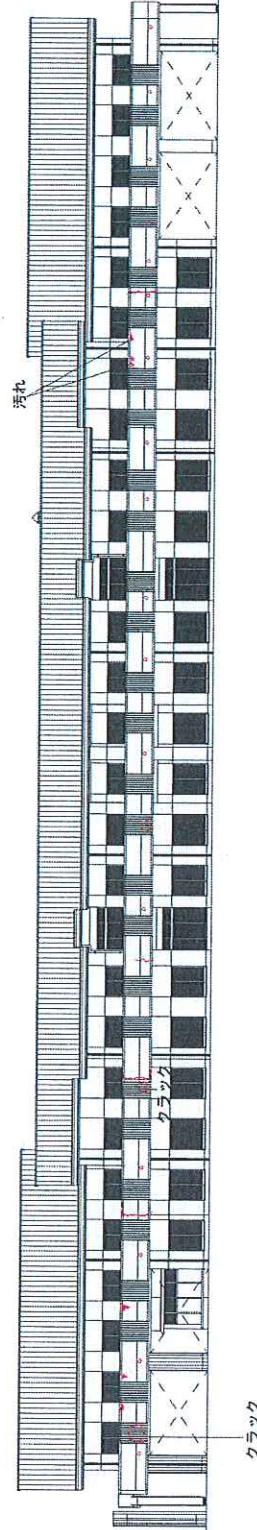


南側立面図


工事名称 特別養護老人ホーム「スマイル赤泊」  
 図面名称 クラック及び汚れ状況 立面図 - 2  
 平成26年9月24日現在 状況




# 両津側

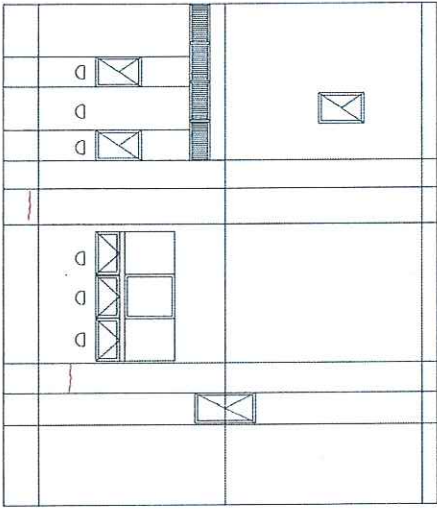


# 両津側

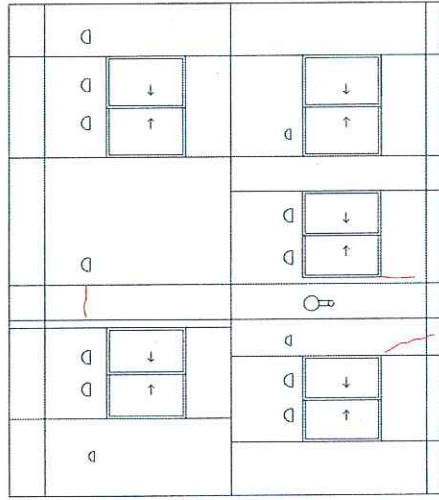


# 両津側

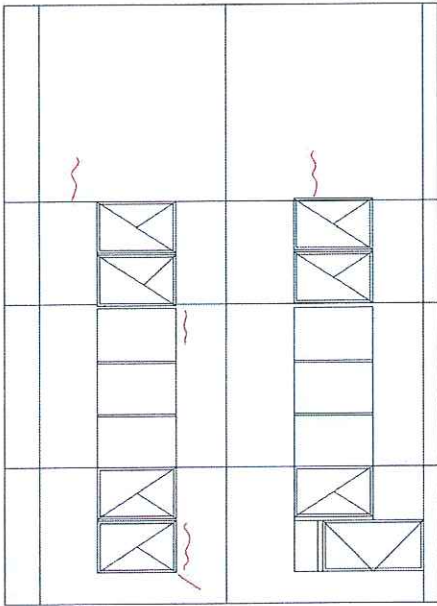


# 両津側

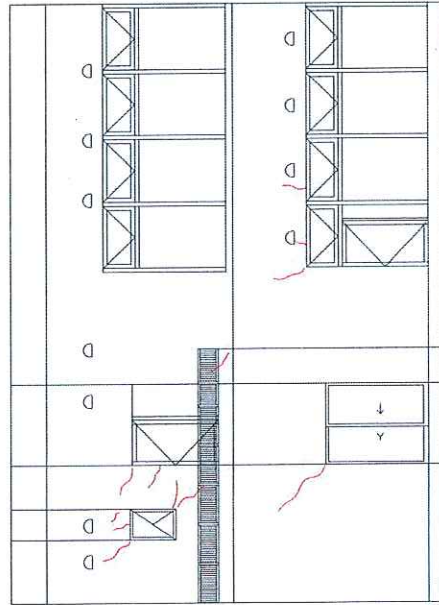

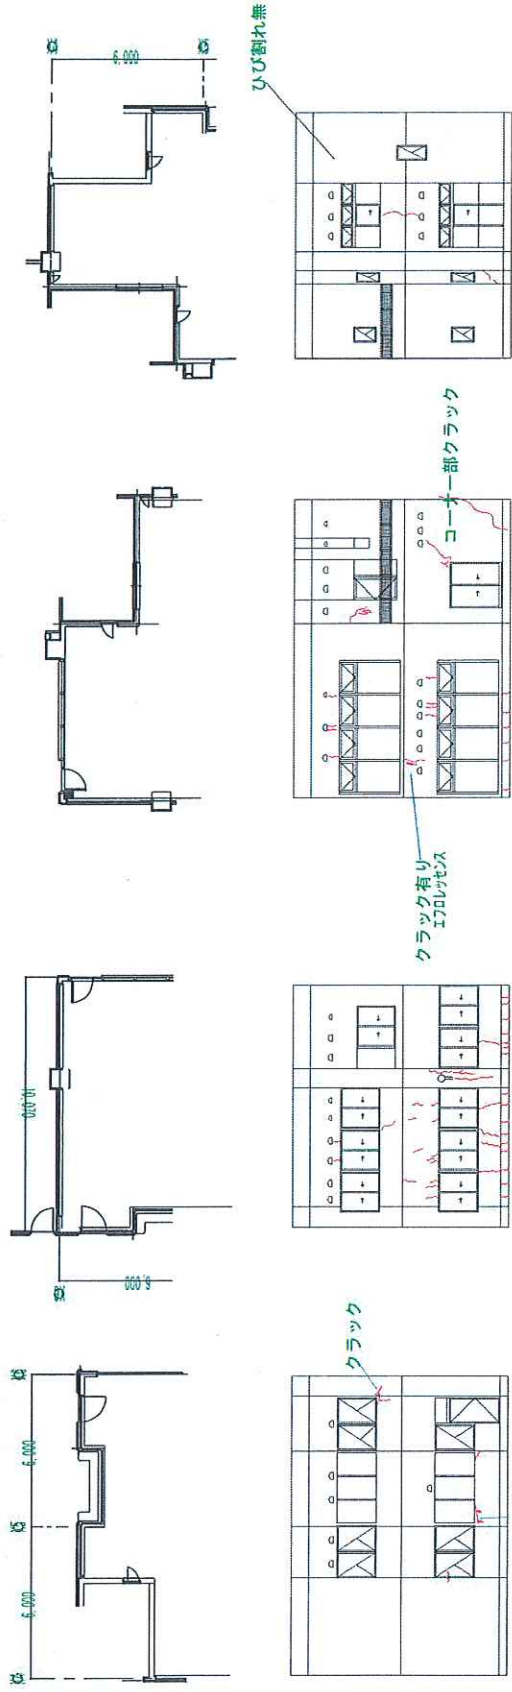

羽茂側 立面図

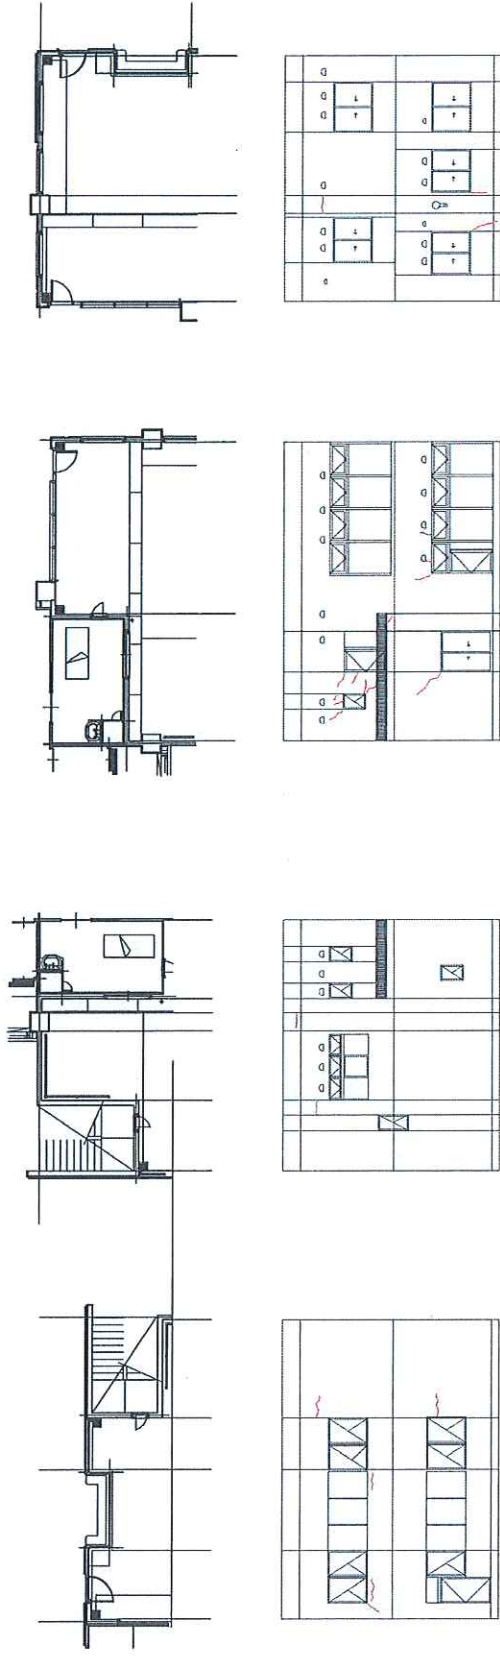

両津側 立面図

スマイル赤泊 中庭部 クラック及び汚れ状況立面図